

|                            |                                                                                       |
|----------------------------|---------------------------------------------------------------------------------------|
| 13.1.1<br>Scala<br>1:5.000 | Zonizzazione Nord - Intero Territorio Comunale<br>Variante al P.I. n°18               |
| LEGENDA                    | NT                                                                                    |
|                            | Limite amministrativo del Comune                                                      |
|                            | Limite idrografia                                                                     |
|                            | Limite viabilità'                                                                     |
|                            | Zona A - Centro storico                                                               |
|                            | Zona B - Residenziale di completamento                                                |
|                            | Zona C1 - Consolidato, residenziale di completamento                                  |
|                            | Zona C2 - Residenziale di espansione edilizia ineditata                               |
|                            | Zona D1.1 - Industriale-artigianale e magazzini di completamento                      |
|                            | Zona D1.2 - Industriale-artigianale e magazzini di espansione                         |
|                            | Zona D1.3 - In fase di realizzazione                                                  |
|                            | Zona D2 - Commerciale di completamento                                                |
|                            | Ambito edificatorio                                                                   |
|                            | ▲ n° Insediamento produttivi in zona impropria di cui all'art. 14 BIS delle NTO       |
|                            | ▲ n° Insediamenti produttivi in zona impropria                                        |
|                            | ● Insediamenti produttivi in zona impropria da trasferire                             |
|                            | Limiti fisici nuova edificazione                                                      |
|                            | Zona agricola                                                                         |
|                            | Ambiti di edificazione diffusa                                                        |
|                            | Ambiti di integrità fondiaria, paesistica e ambientale                                |
|                            | Edifici censiti ai sensi dell'art.10 della L.R. 24/85                                 |
|                            | Ambito edifici non più funzionali alle esigenze dell'azienda o dell'attività agricola |
|                            | Ambiti soggetti a PUA vigente                                                         |
|                            | Ambiti soggetti a PUA di nuova formazione                                             |
|                            | Ambiti soggetti a comparto edificatorio                                               |
|                            | Sa - Aree per l'istruzione                                                            |
|                            | Sb - Aree attrezzate di interesse comune                                              |
|                            | Sc - Aree attrezzate a parco urbano, gioco e sport                                    |
|                            | Sd - Aree per parcheggi                                                               |
|                            | S - Per le zone produttive                                                            |
|                            | Verde privato di rispetto                                                             |
|                            | Fascia di rispetto dal Parco di Villa Roberti                                         |
|                            | Ambiti territoriali di importanza ambientale                                          |
|                            | Ambiti preferenziali di forestazione                                                  |
|                            | Corridoi ecologici primari                                                            |
|                            | Corridoi ecologici secondari territoriali                                             |
|                            | Corridoi ecologici secondari locali                                                   |
|                            | Corridoi ecologici terziari locali                                                    |
|                            | Ambiti territoriali di importanza paesaggistica                                       |
|                            | Percorso di campagna pedonale e ciclabile                                             |
|                            | Percorso di campagna pedonale e ciclabile di progetto                                 |
|                            | Vincolo ambientale e paesaggistico                                                    |
|                            | Centro storico                                                                        |
|                            | Coni visuali - classe 1                                                               |
|                            | Coni visuali - classe 2                                                               |
|                            | Contesti figurativi                                                                   |
|                            | Perinenze scoperte da tutelare                                                        |
|                            | Edifici vincolati_1089_39_5000                                                        |
|                            | Edifici con grado di protezione                                                       |
|                            | Vincolo paesaggistico D.Lgs. 42/2004                                                  |
|                            | Fascia di tutela relativa ai corsi d'acqua di cui all'art. 142 del D.Lgs. 42/2004     |
|                            | Centro abitato                                                                        |
|                            | Fascia di rispetto stradali, dall'elettrodotto e dal metanodotto                      |
|                            | Fascia di rispetto cimiteriali (200 m)                                                |
|                            | Fascia di rispetto cimiteriali (ridotte)                                              |
|                            | Fascia di servizio idraulica relativa all'idrografia pubblica                         |
|                            | Allevamenti                                                                           |
|                            | Impianti radio base per le telecomunicazioni e telefonia mobile                       |
|                            | Aree destinate ad impianti radio base per le telecomunicazioni e telefonia mobile     |
|                            | Perimetro zona produttiva allegato n. 33                                              |
|                            | edifici art. 41 comma 4 L.R. 11/04                                                    |
|                            | Ambito di degrado art. 6 LR 14/2017                                                   |
|                            | Ambiti soggetti obbligo piano guida                                                   |
|                            | Ambiti S.U.A.P.                                                                       |

Piano degli Interventi - 13.1.1 Zonizzazione Nord




SCALA 1:5000

Catastale - Fg. 9



SCALA 1:2000

Carta Tecnica Regionale

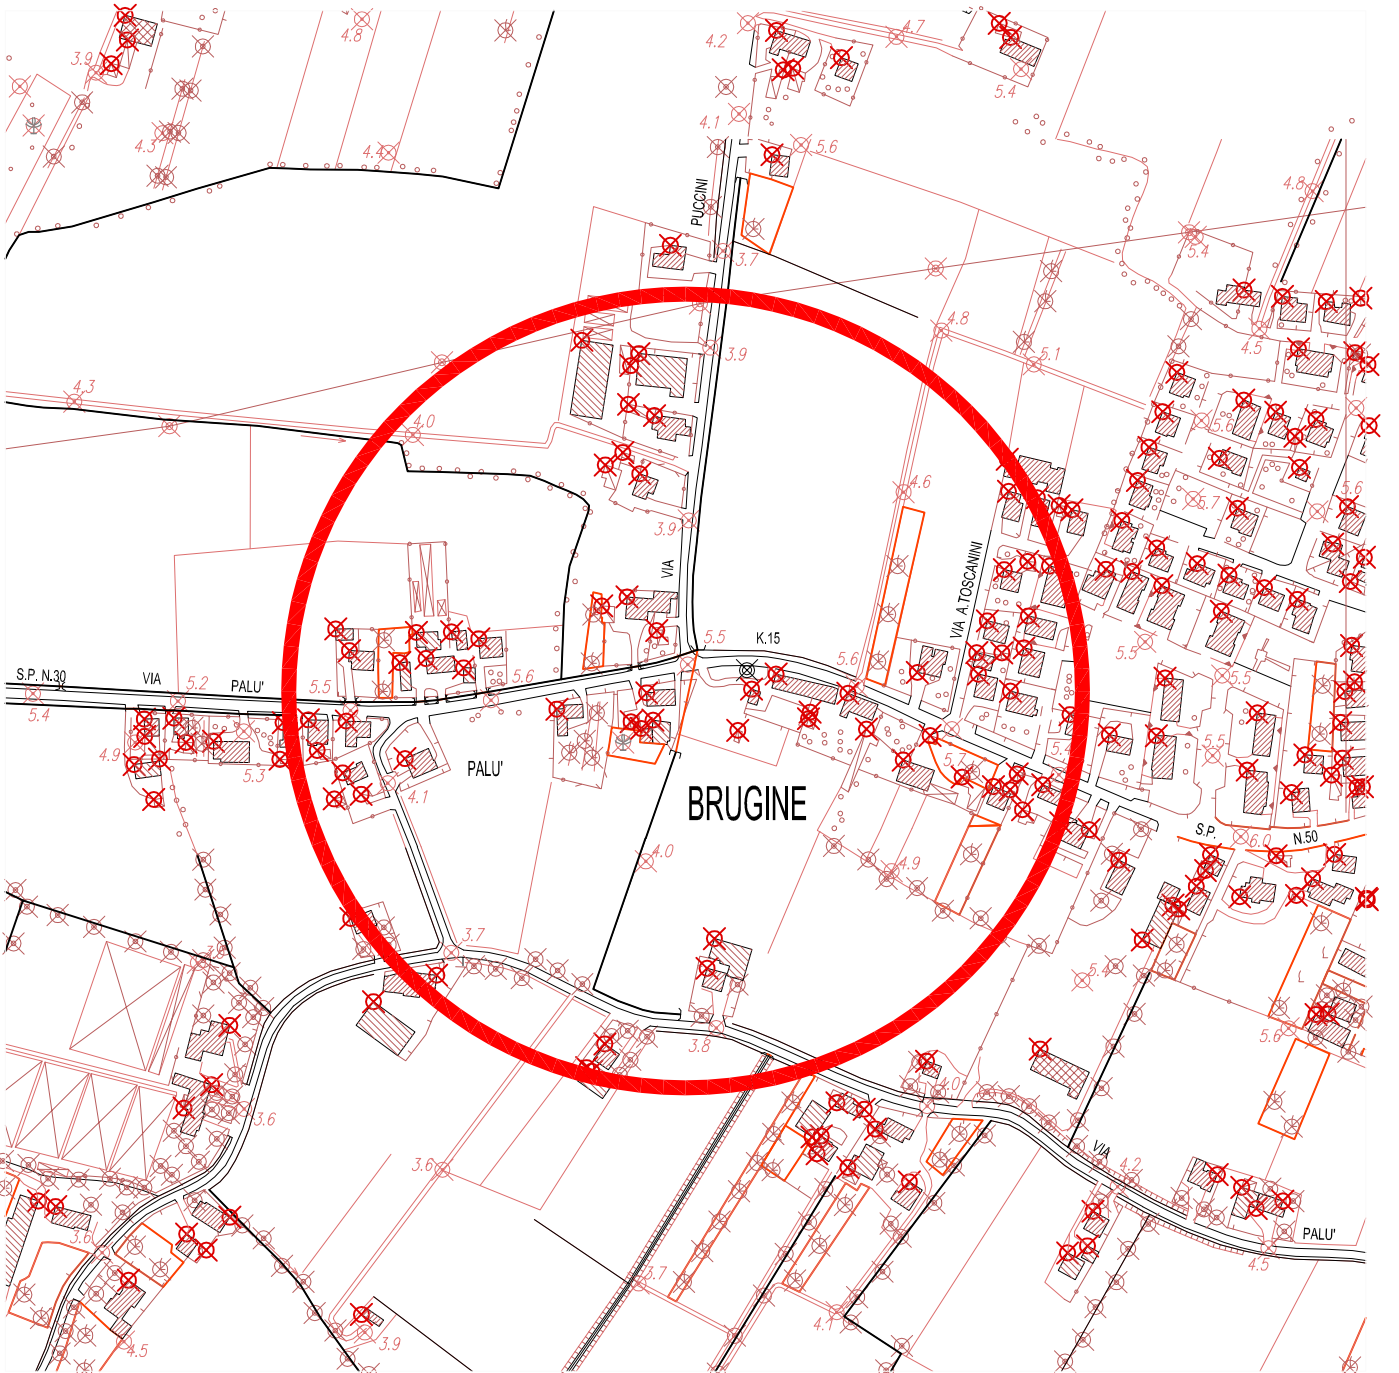

SCALA 1:5000

|   |                                                                                              |                                                                                     |
|---|----------------------------------------------------------------------------------------------|-------------------------------------------------------------------------------------|
|   | <b>COMUNE DI<br/>BRUGINE</b><br>PROVINCIA DI PADOVA                                          |                                                                                     |
| progettista                                                                                                  | <b>Ing. Alessandro De Marco</b> - Via Asiago, 35A - 35142 Padova                             |                                                                                     |
| titolo   | <b>REALIZZAZIONE PISTA CICLABILE<br/>VIA PALU' SUPERIORE<br/>2° TRATTO FINO A VIA VENETO</b> |                                                                                     |
| prestazione                                                                                                  | <b>PROGETTO DI FATTIBILITA'<br/>TECNICA ED ECONOMICA</b>                                     |                                                                                     |
| elaborato   | <b>2.a - Estratti: Catastale, C.T.R., Piano Interventi</b>                                   |                                                                                     |
| scala   | <b>1 : 2000 1 : 5000</b>                                                                     |                                                                                     |
|   |                                                                                              |                                                                                     |
| data   | <b>dicembre 2024</b>                                                                         |                                                                                     |
| Il Responsabile Unico del Procedimento<br><b>Geom. Oscar Carraro</b><br>Responsabile Settore Lavori Pubblici |                                                                                              | Il Progettista<br><b>Ing. Alessandro De Marco</b><br>Via Asiago, 35A - 35142 Padova |